




VOORAANZICHT

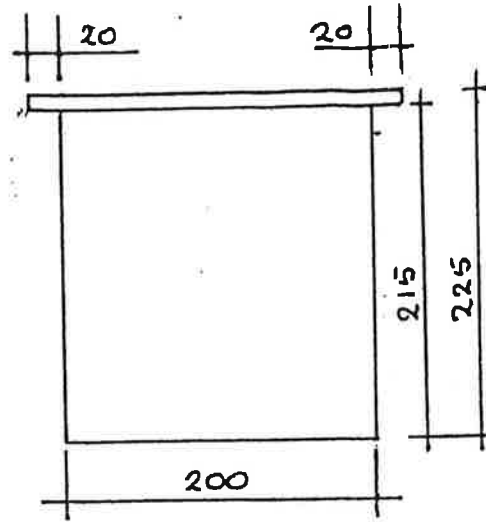


ACHTERAANZICHT

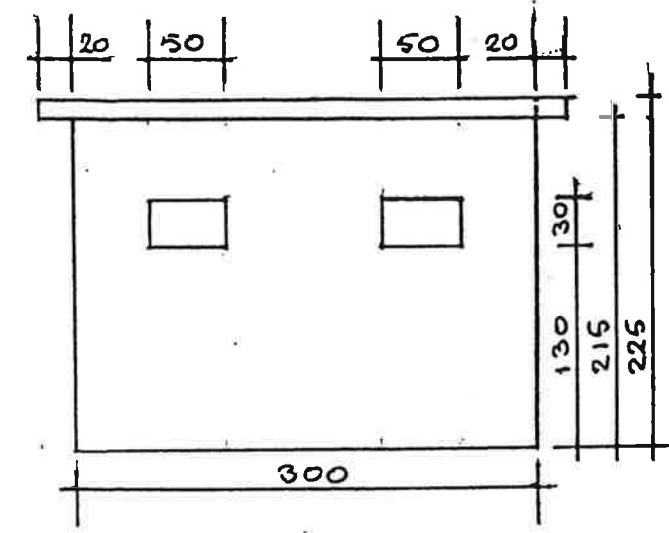

LINKERZIJAANZICHT

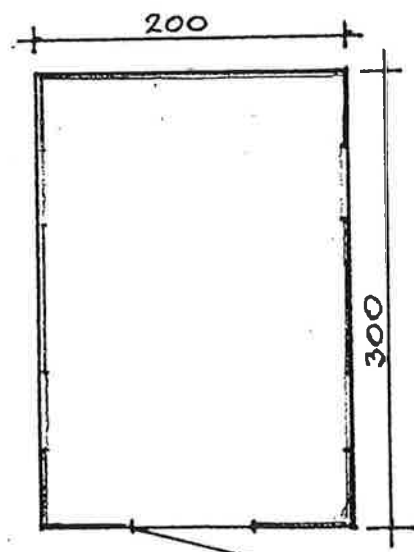

PLATTEGROND

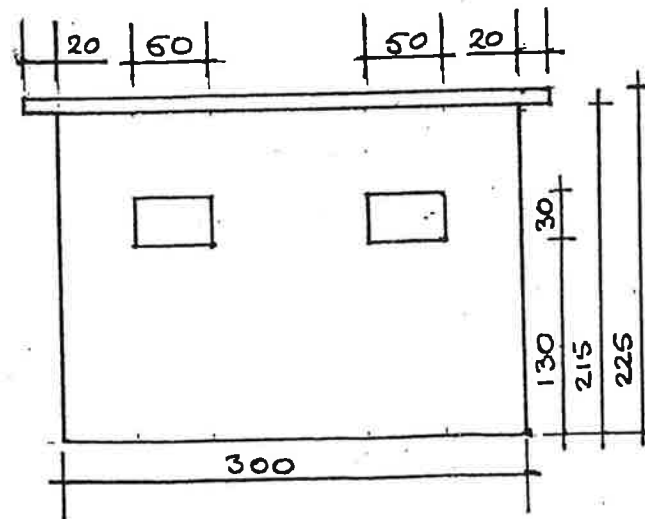

RECHTERZIJAANZICHT

SITUATIE SCHAAL 1 : 200

OPMERKINGEN		MATERIAAL		TUINGROEP	TUINNR.	BOND v. VOLKSTUINDERS	
		WANDEN ENZ.	KAP			GOEDGEKEURD	DATUM
				BOUWCOMM.	DATUM	1	
NAAM				1		2	
SCHAAL	1 : 50			2	3	3	