




VOORAANZICHT

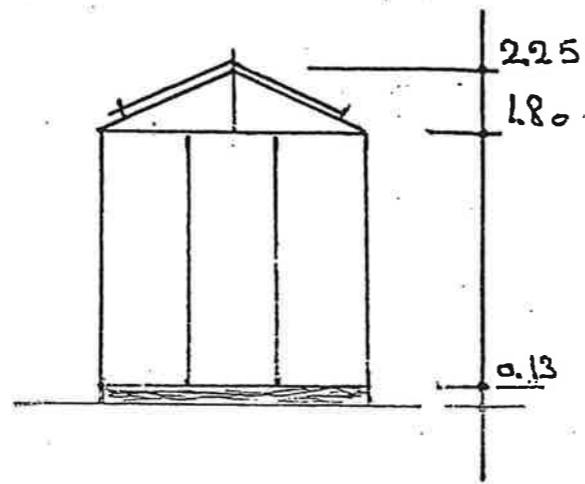


ACHTERAANZICHT

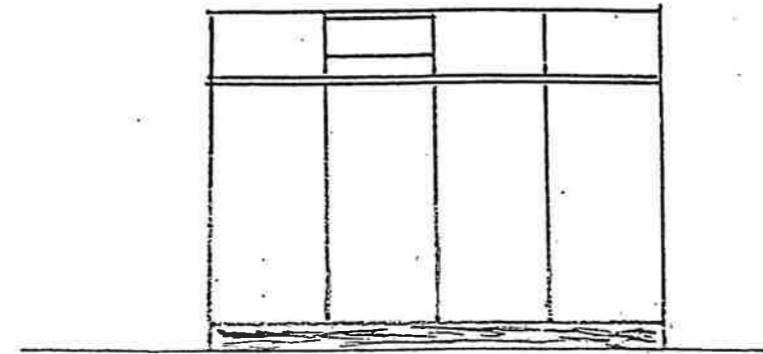

LINKERZIJAANZICHT

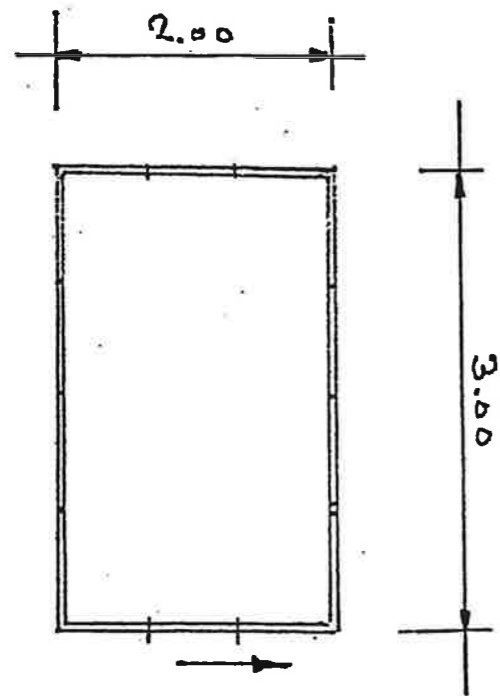

RECHTERZIJAANZICHT

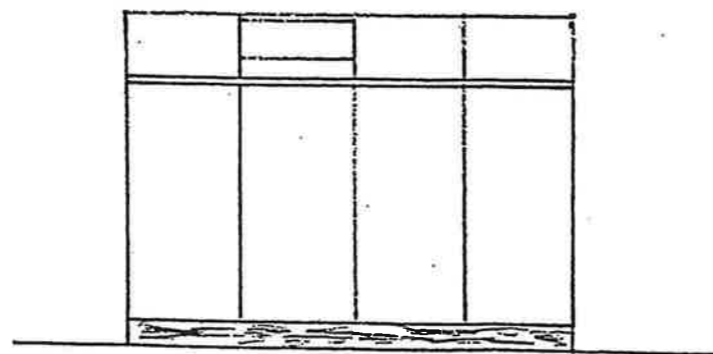

SITUATIE SCHAAL 1 : 200

VOORZIJD
PLATTEGROND

LINKERZIJD

OPMERKINGEN		MATERIAAL	TUINGROEP	TUINN.R.	BOND v. VOLKSTUINDERS	
					GOEDGEKEURD	DATUM
	WANDEN					
	KOZIJNEN		BOUWCOMM.	DATUM	1	
NAAM	RAMEN/DEUREN		1		2	
SCHAAL	1 : 50	DAK	2	3	3	