




VOORAANZICHT

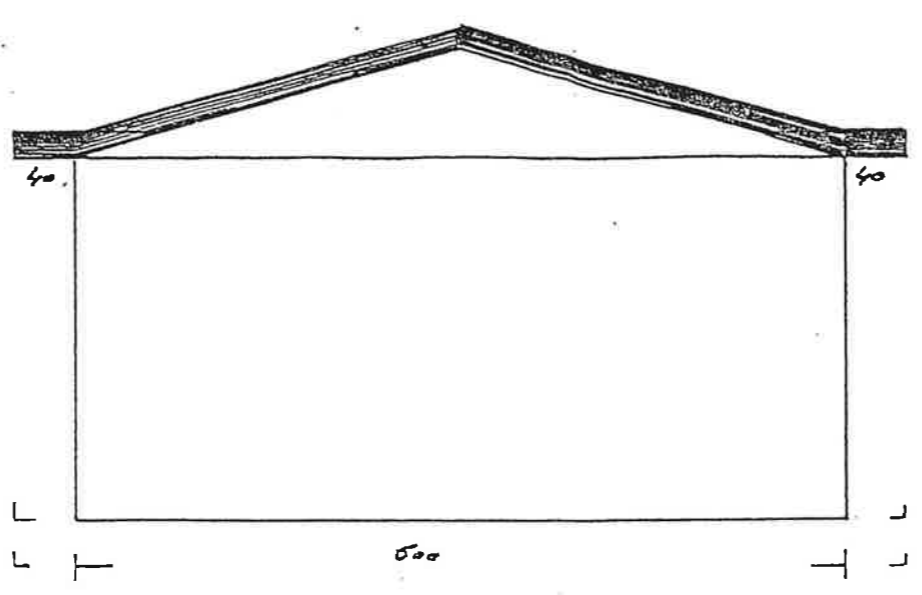


ACHTERAANZICHT

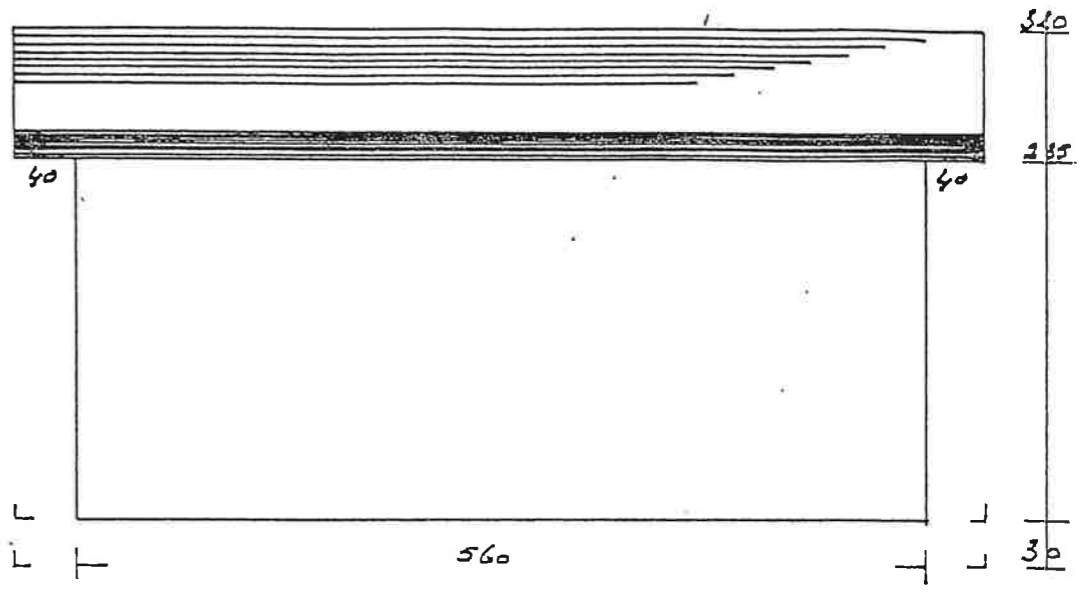

LINKERZIJAANZICHT

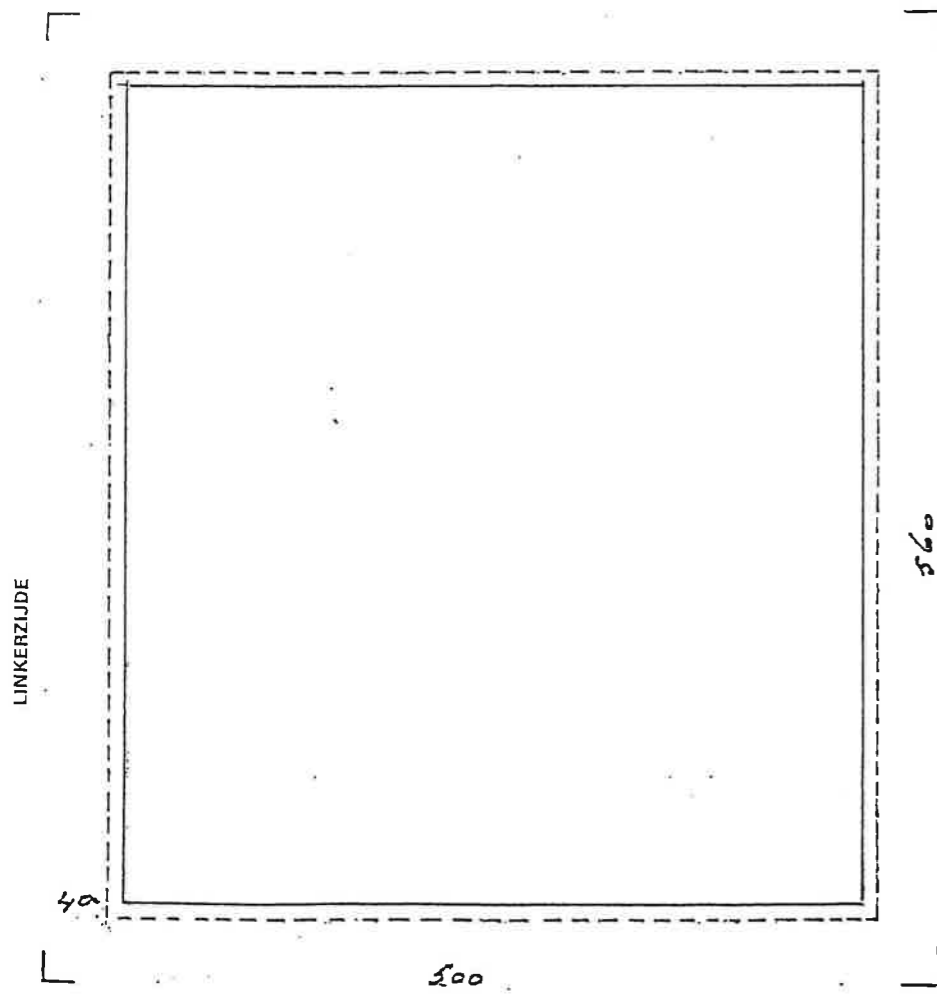

VOORZIJDIGE PLATTEGROND

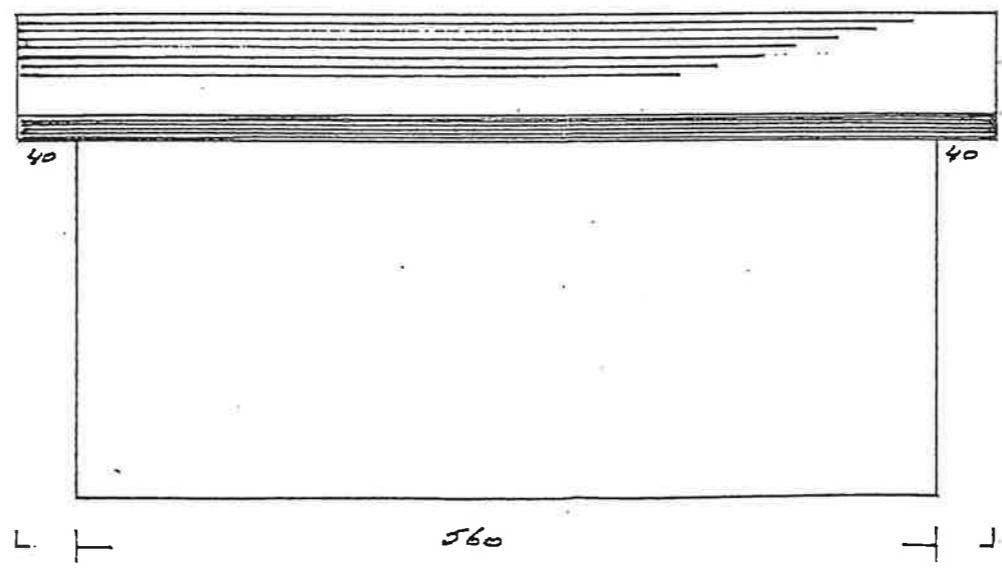

RECHTERZIJAANZICHT

SITUATIE SCHAAL 1 : 200

OPMERKINGEN		MATERIAAL	TUINGROEP	TUINNR.	BOND v. VOLKSTUINDERS	
		WANDEN			GOEDGEKEURD	DATUM
		KOZIJNEN	BOUWCOMM.	DATUM	1	
NAAM		RAMEN/DEUREN	1		2	
SCHAAL	1 : 50	DAK	2	3	3	